
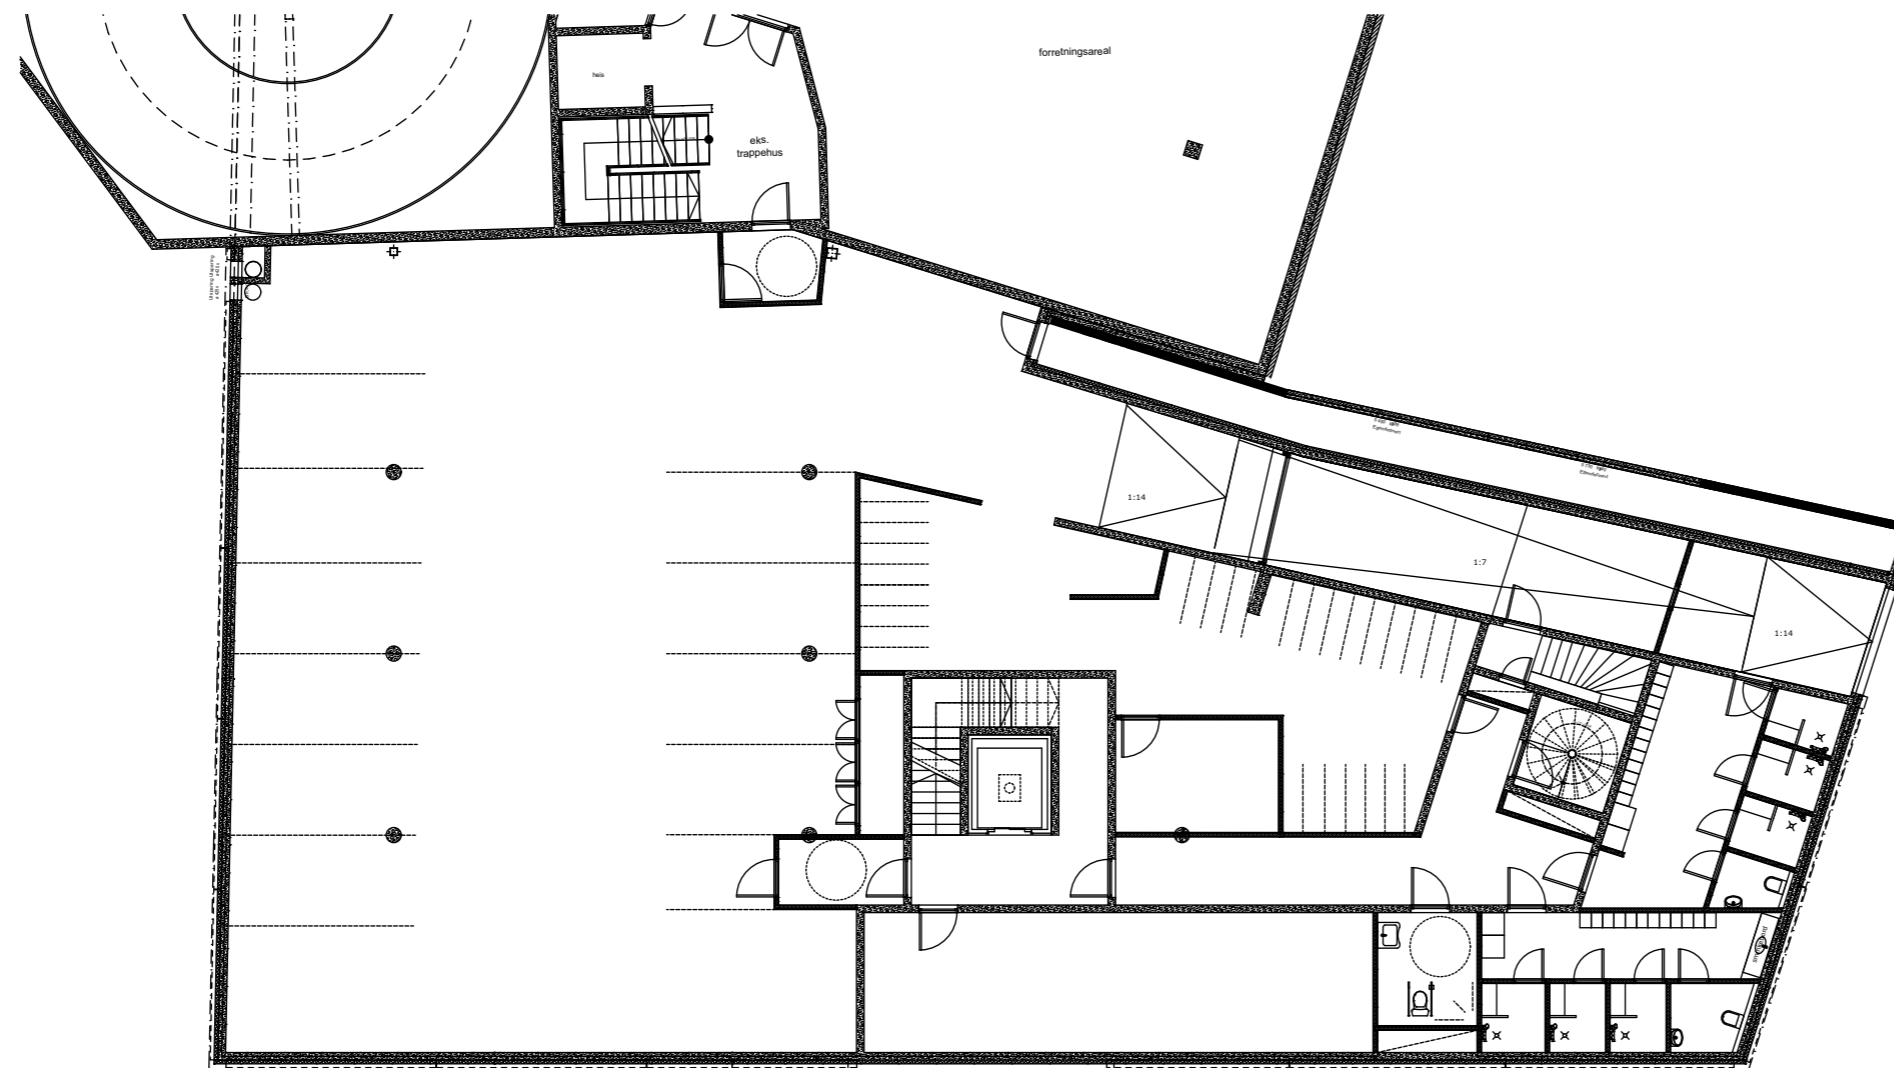



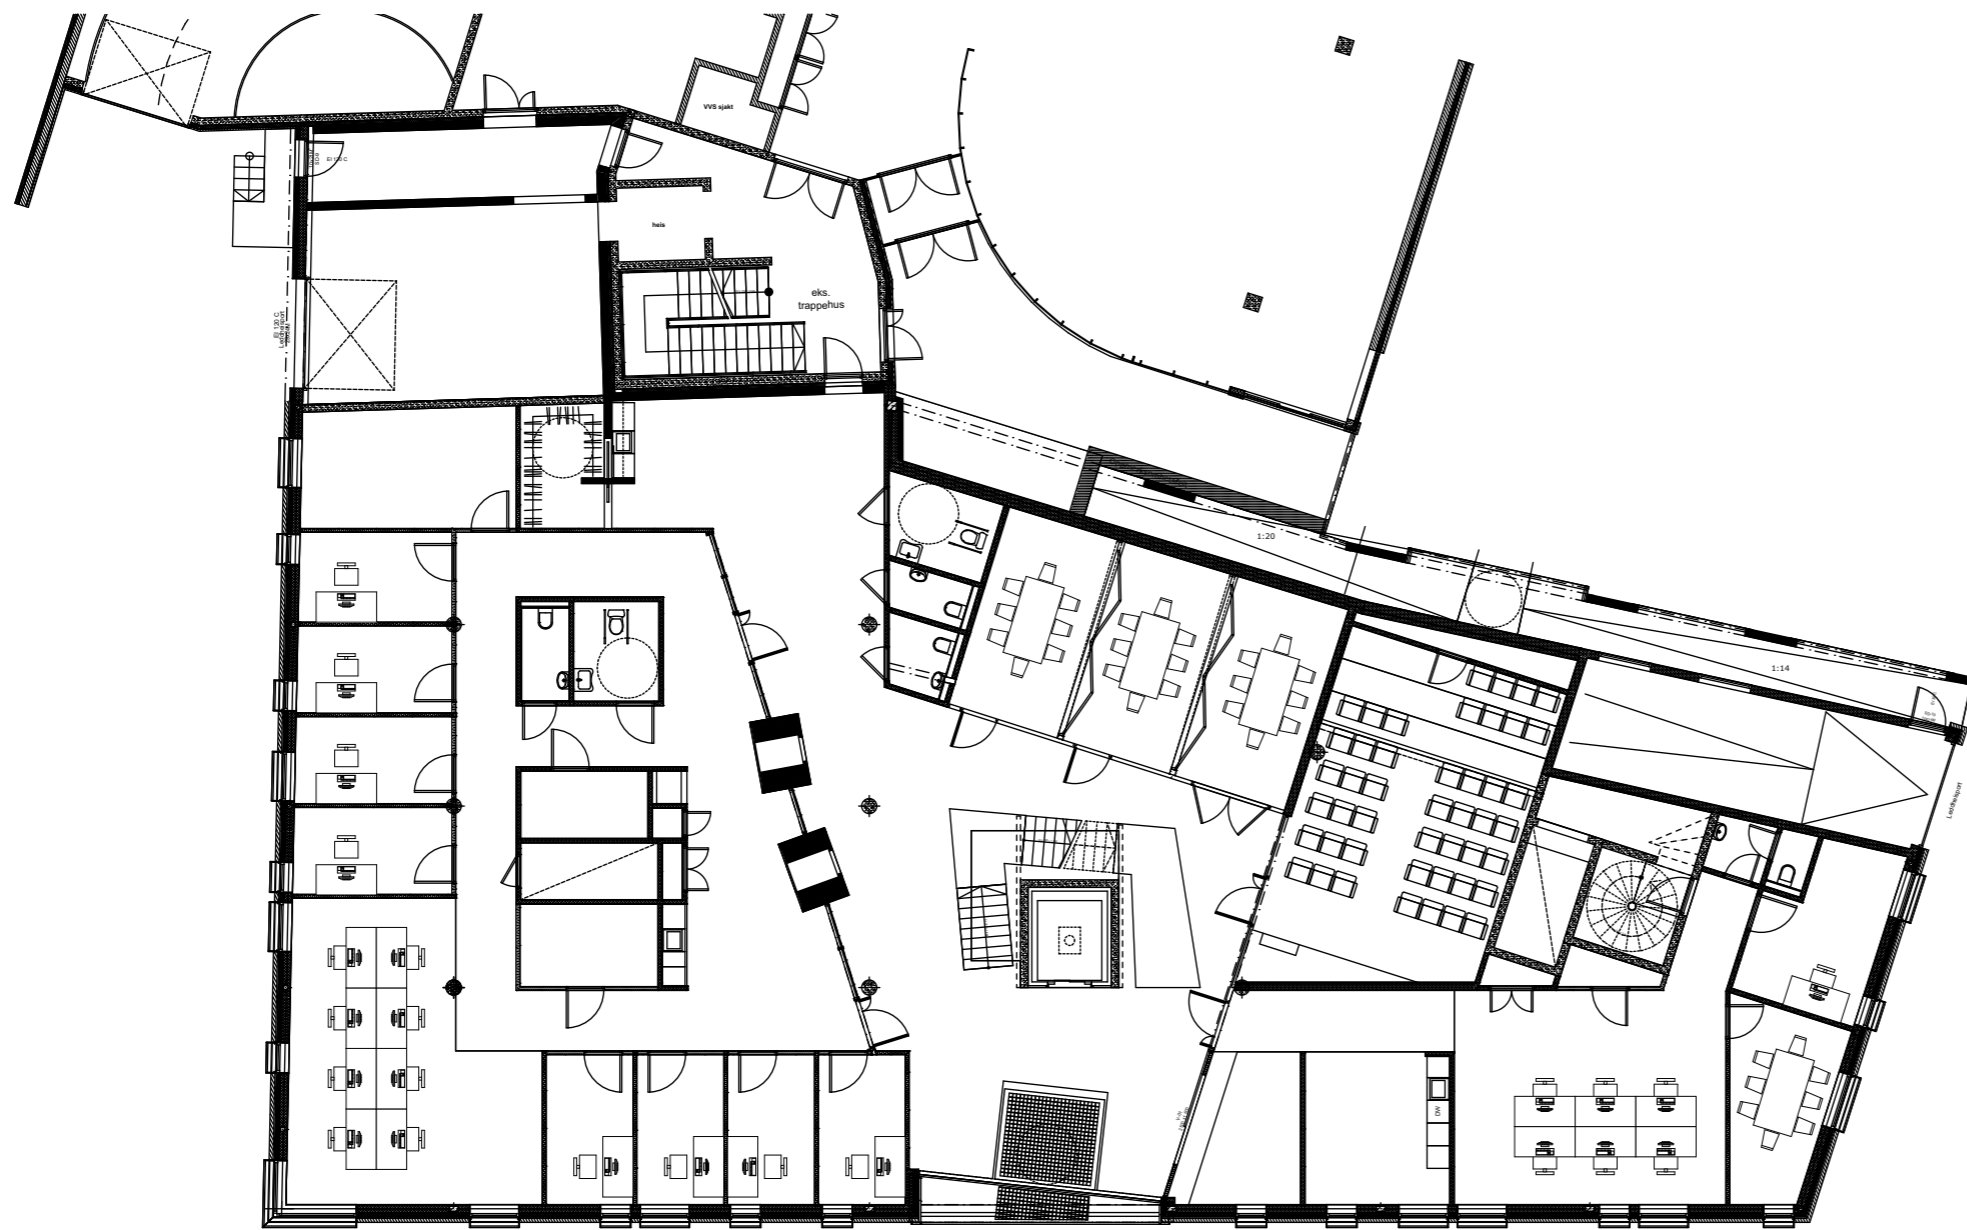
«NB! Tegning kun ment som en illustrasjon.
 Kontrollmål må utføres på stedet eller se tegning
 til ansvarlig prosjekterende.»

Prosjekt: Skoggata 19, Moss	Kontroll prosjekt: Sign.: Kontroll:
	Gnr./Bnr./Festenr.: Gnr/Bnr/Festenr.
	Prosjekterende: Clarksons Project Development AS Munkedamsveien 62c 0217 Oslo
© Alle rettigheter tilhører utførende for prosjektering, kopiering eller bruk av disse tegningene er forbudt uten skriftlig samtykke	Dato: Dato oppr.
Tegning: Plan -2. etasje	Målestokk: 1:200
	Tegningsnr.: A71-101 Rev.: .



«NB! Tegning kun ment som en illustrasjon.
Kontrollmål må utføres på stedet eller se tegning
til ansvarlig prosjekterende.»

Prosjekt: Skoggata 19, Moss	Kontroll prosjekt: Sign.: Kontroll:
	Gnr./Bnr./Festnr.: Gnr/Bnr/Festen
Prosjekterende: Clarksons Project Development AS Munkedamsveien 62c 0217 Oslo	Dato: Dato oppr.
Tegning: Plan -1. etasje	Målestokk: 1:200
Tegningsnr.: A71-102	Rev.: .




«NB! Tegning kun ment som en illustrasjon.
 Kontrollmål må utføres på stedet eller se tegning
 til ansvarlig prosjekterende.»

Prosjekt: Skoggata 19, Moss	Kontroll prosjekt: Sign.: Kontroll:
	Gnr./Bnr./Festnr.: Gnr/Bnr/Festen
Prosjekterende: Clarksons Project Development AS Munkedamsveien 62c 0217 Oslo	Dato: Dato oppr.
© Alle rettigheter tilhører utførende for prosjektering, kopiering eller bruk av disse tegningene er forbudt uten skriftlig samtykke	Målestokk: 1:200
Tegning: Plan 1. etasje Møbleringsplan	Tegningsnr.: A71-104 Rev.: .




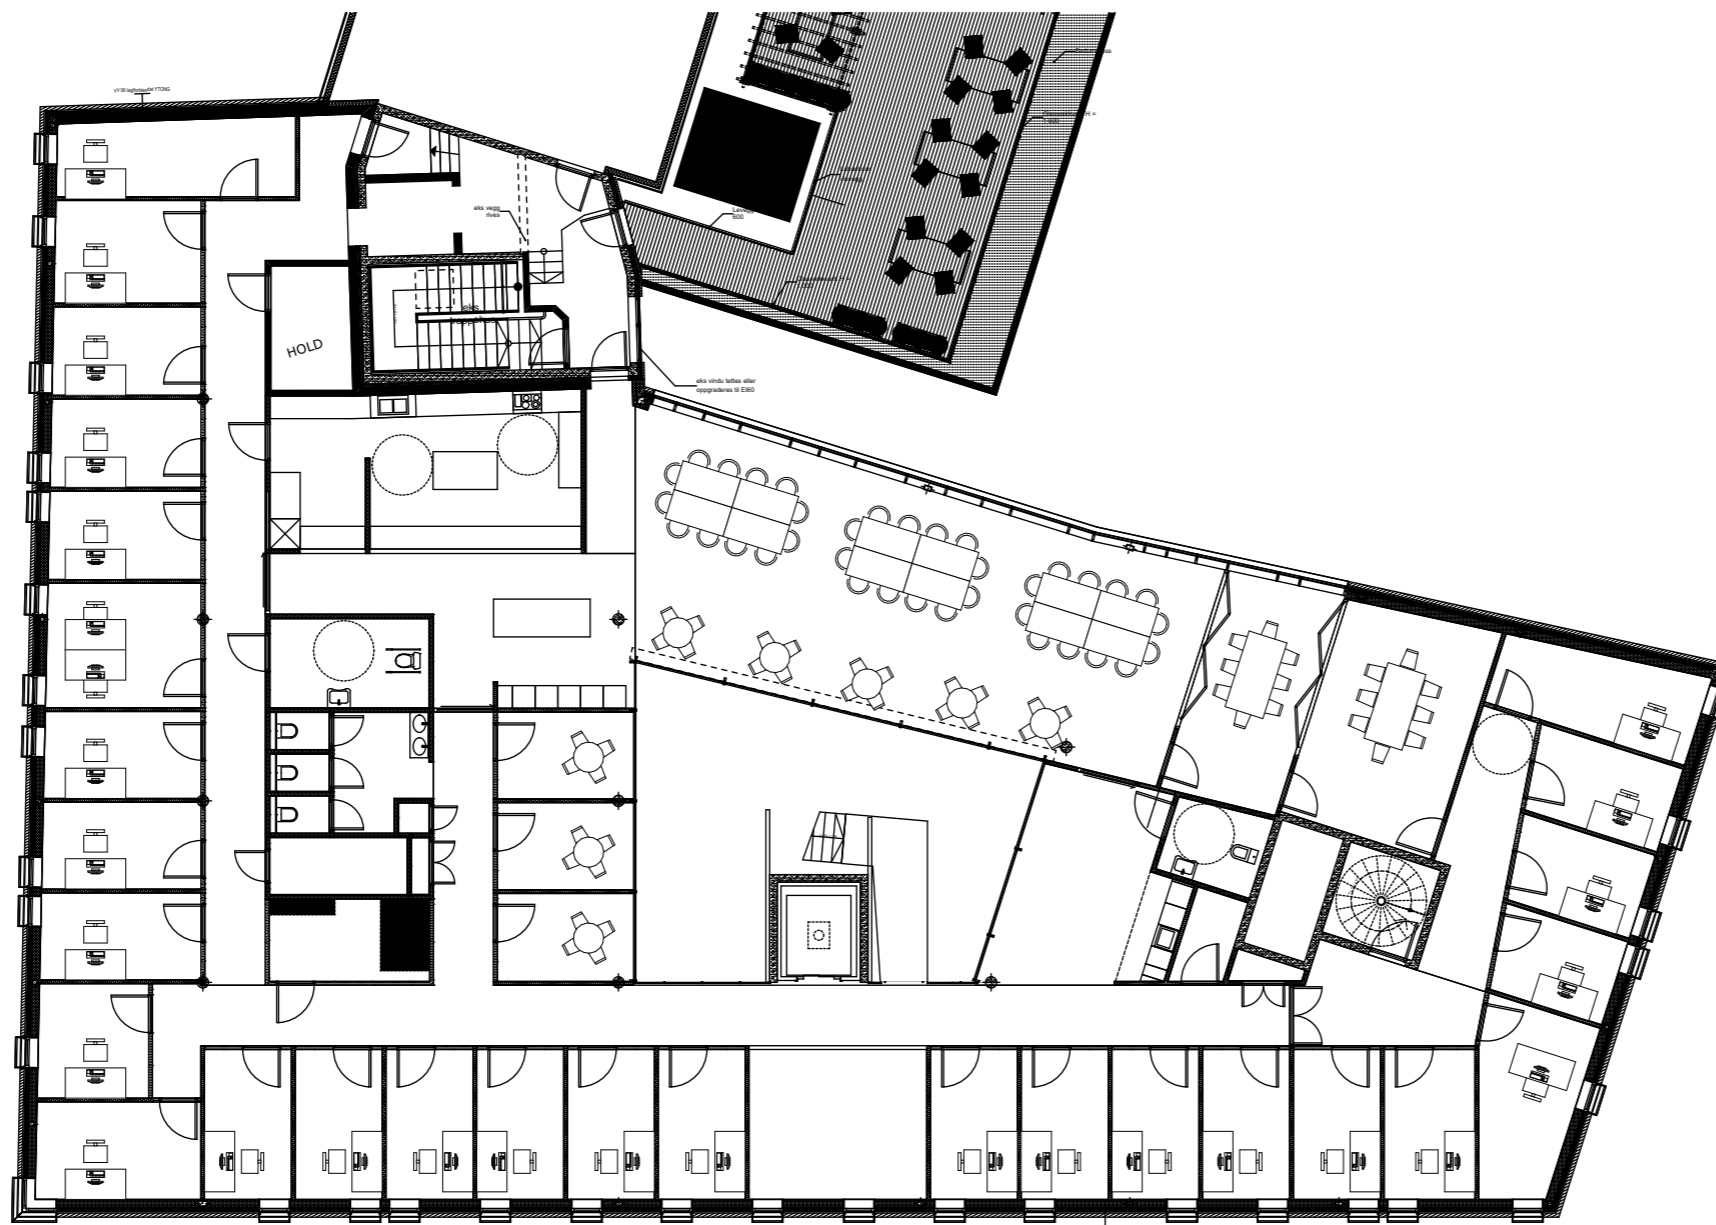
«NB! Tegning kun ment som en illustrasjon.
Kontrollmål må utføres på stedet eller se tegning
til ansvarlig prosjekterende.»

Prosjekt: Skoggata 19, Moss	Kontroll prosjekt: Sign.: Kontroll:
	Gnr./Bnr./Festnr.: Gnr/Bnr/Festen
Prosjekterende: Clarksons Project Development AS Munkedamsveien 62c 0217 Oslo	Dato: Dato oppr.
© Alle rettigheter tilhører utførende for prosjektering, kopiering eller bruk av disse tegningene er forbudt uten skriftlig samtykke	Målestokk: 1:200
Tegning: Plan 2. etasje Møbleringsplan	Tegningsnr.: A71-106 Rev.: .




«NB! Tegning kun ment som en illustrasjon.
Kontrollmål må utføres på stedet eller se tegning
til ansvarlig prosjekterende.»

Prosjekt: Skoggata 19, Moss	Kontroll prosjekt: Sign.: Kontroll:
	Gnr./Bnr./Festnr.: Gnr/Bnr/Festen
Prosjekterende: Clarksons Project Development AS Munkedamsveien 62c 0217 Oslo	Dato: Dato oppr.
© Alle rettigheter tilhører utførende for prosjektering, kopiering eller bruk av disse tegningene er forbudt uten skriftlig samtykke	Målestokk: 1:200
Tegning: Plan 3. etasje Møbleringsplan	Tegningsnr.: A71-108 Rev.: .



«NB! Tegning kun ment som en illustrasjon.
 Kontrollmål må utføres på stedet eller se tegning
 til ansvarlig prosjekterende.»

Prosjekt: Skoggata 19, Moss	Kontroll prosjekt: Sign.: Kontroll:
	Gnr./Bnr./Festenr.: Gnr/Bnr/Festenr.
	Prosjekterende: Clarksons Project Development AS Munkedamsveien 62c 0217 Oslo
© Alle rettigheter tilhører utførende for prosjektering, kopiering eller bruk av disse tegningene er forbudt uten skriftlig samtykke	Dato: Dato oppr.
Tegning: Plan 4. etasje Møbleringsplan	Målestokk: 1:200
	Tegningsnr.: A71-110 Rev.: .